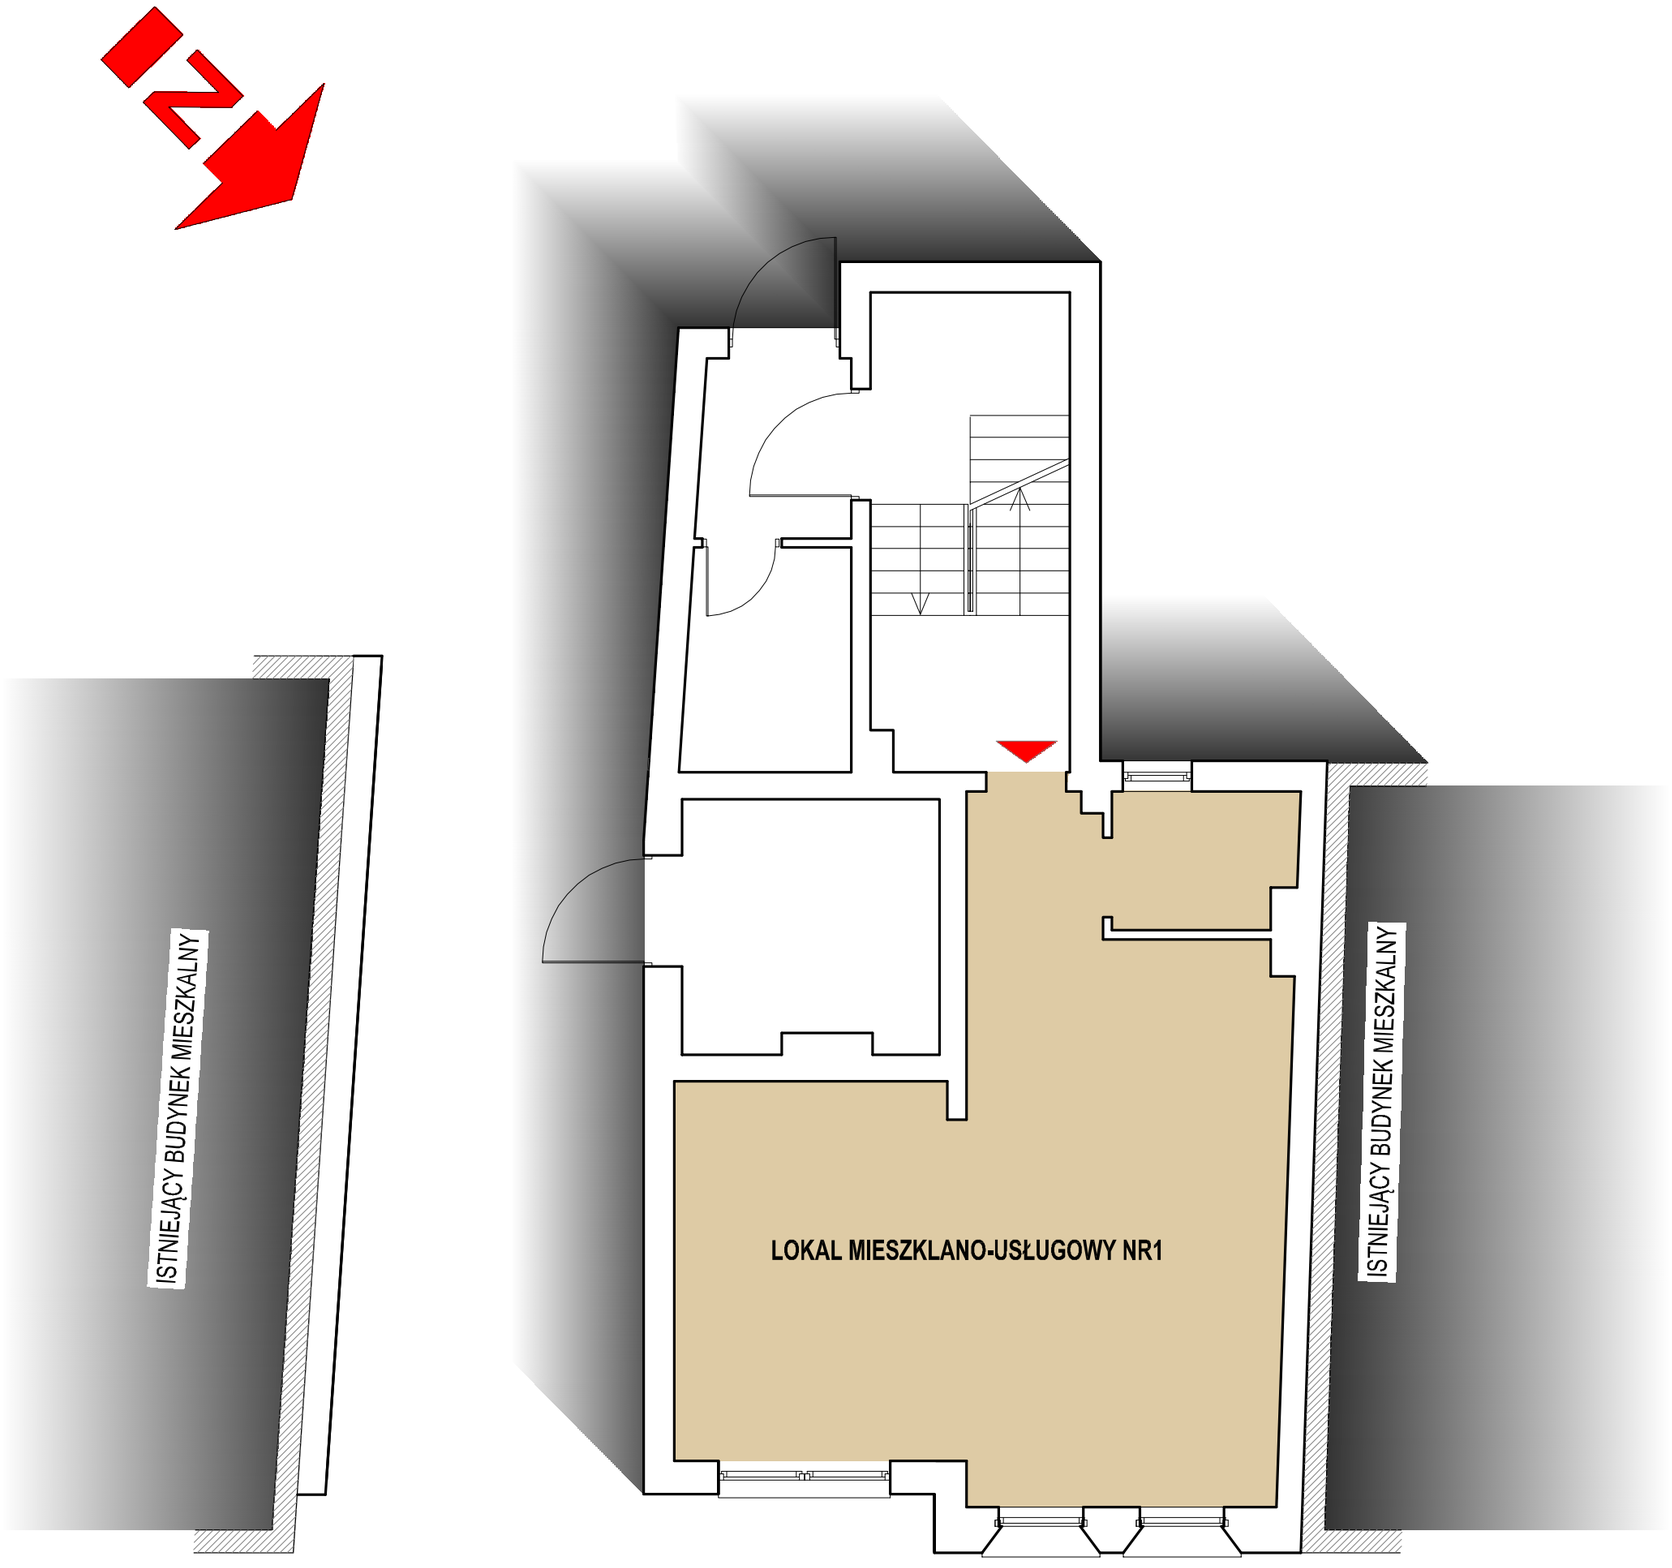

ARS
Agencja Rewitalizacji Starówki
sp.z o.o.

PARTER - WYKAZ LOKALI

LOKAL MIESZK-USŁUG. NR 1	powierzchnia = 56,43m2

JEDNOSTKA PROJEKTOWA :

Królikowski i Jaworski S.C.
PRACOWNIA ARCHITEKTONICZNA